




MẶT BẰNG TẦNG TRỆT

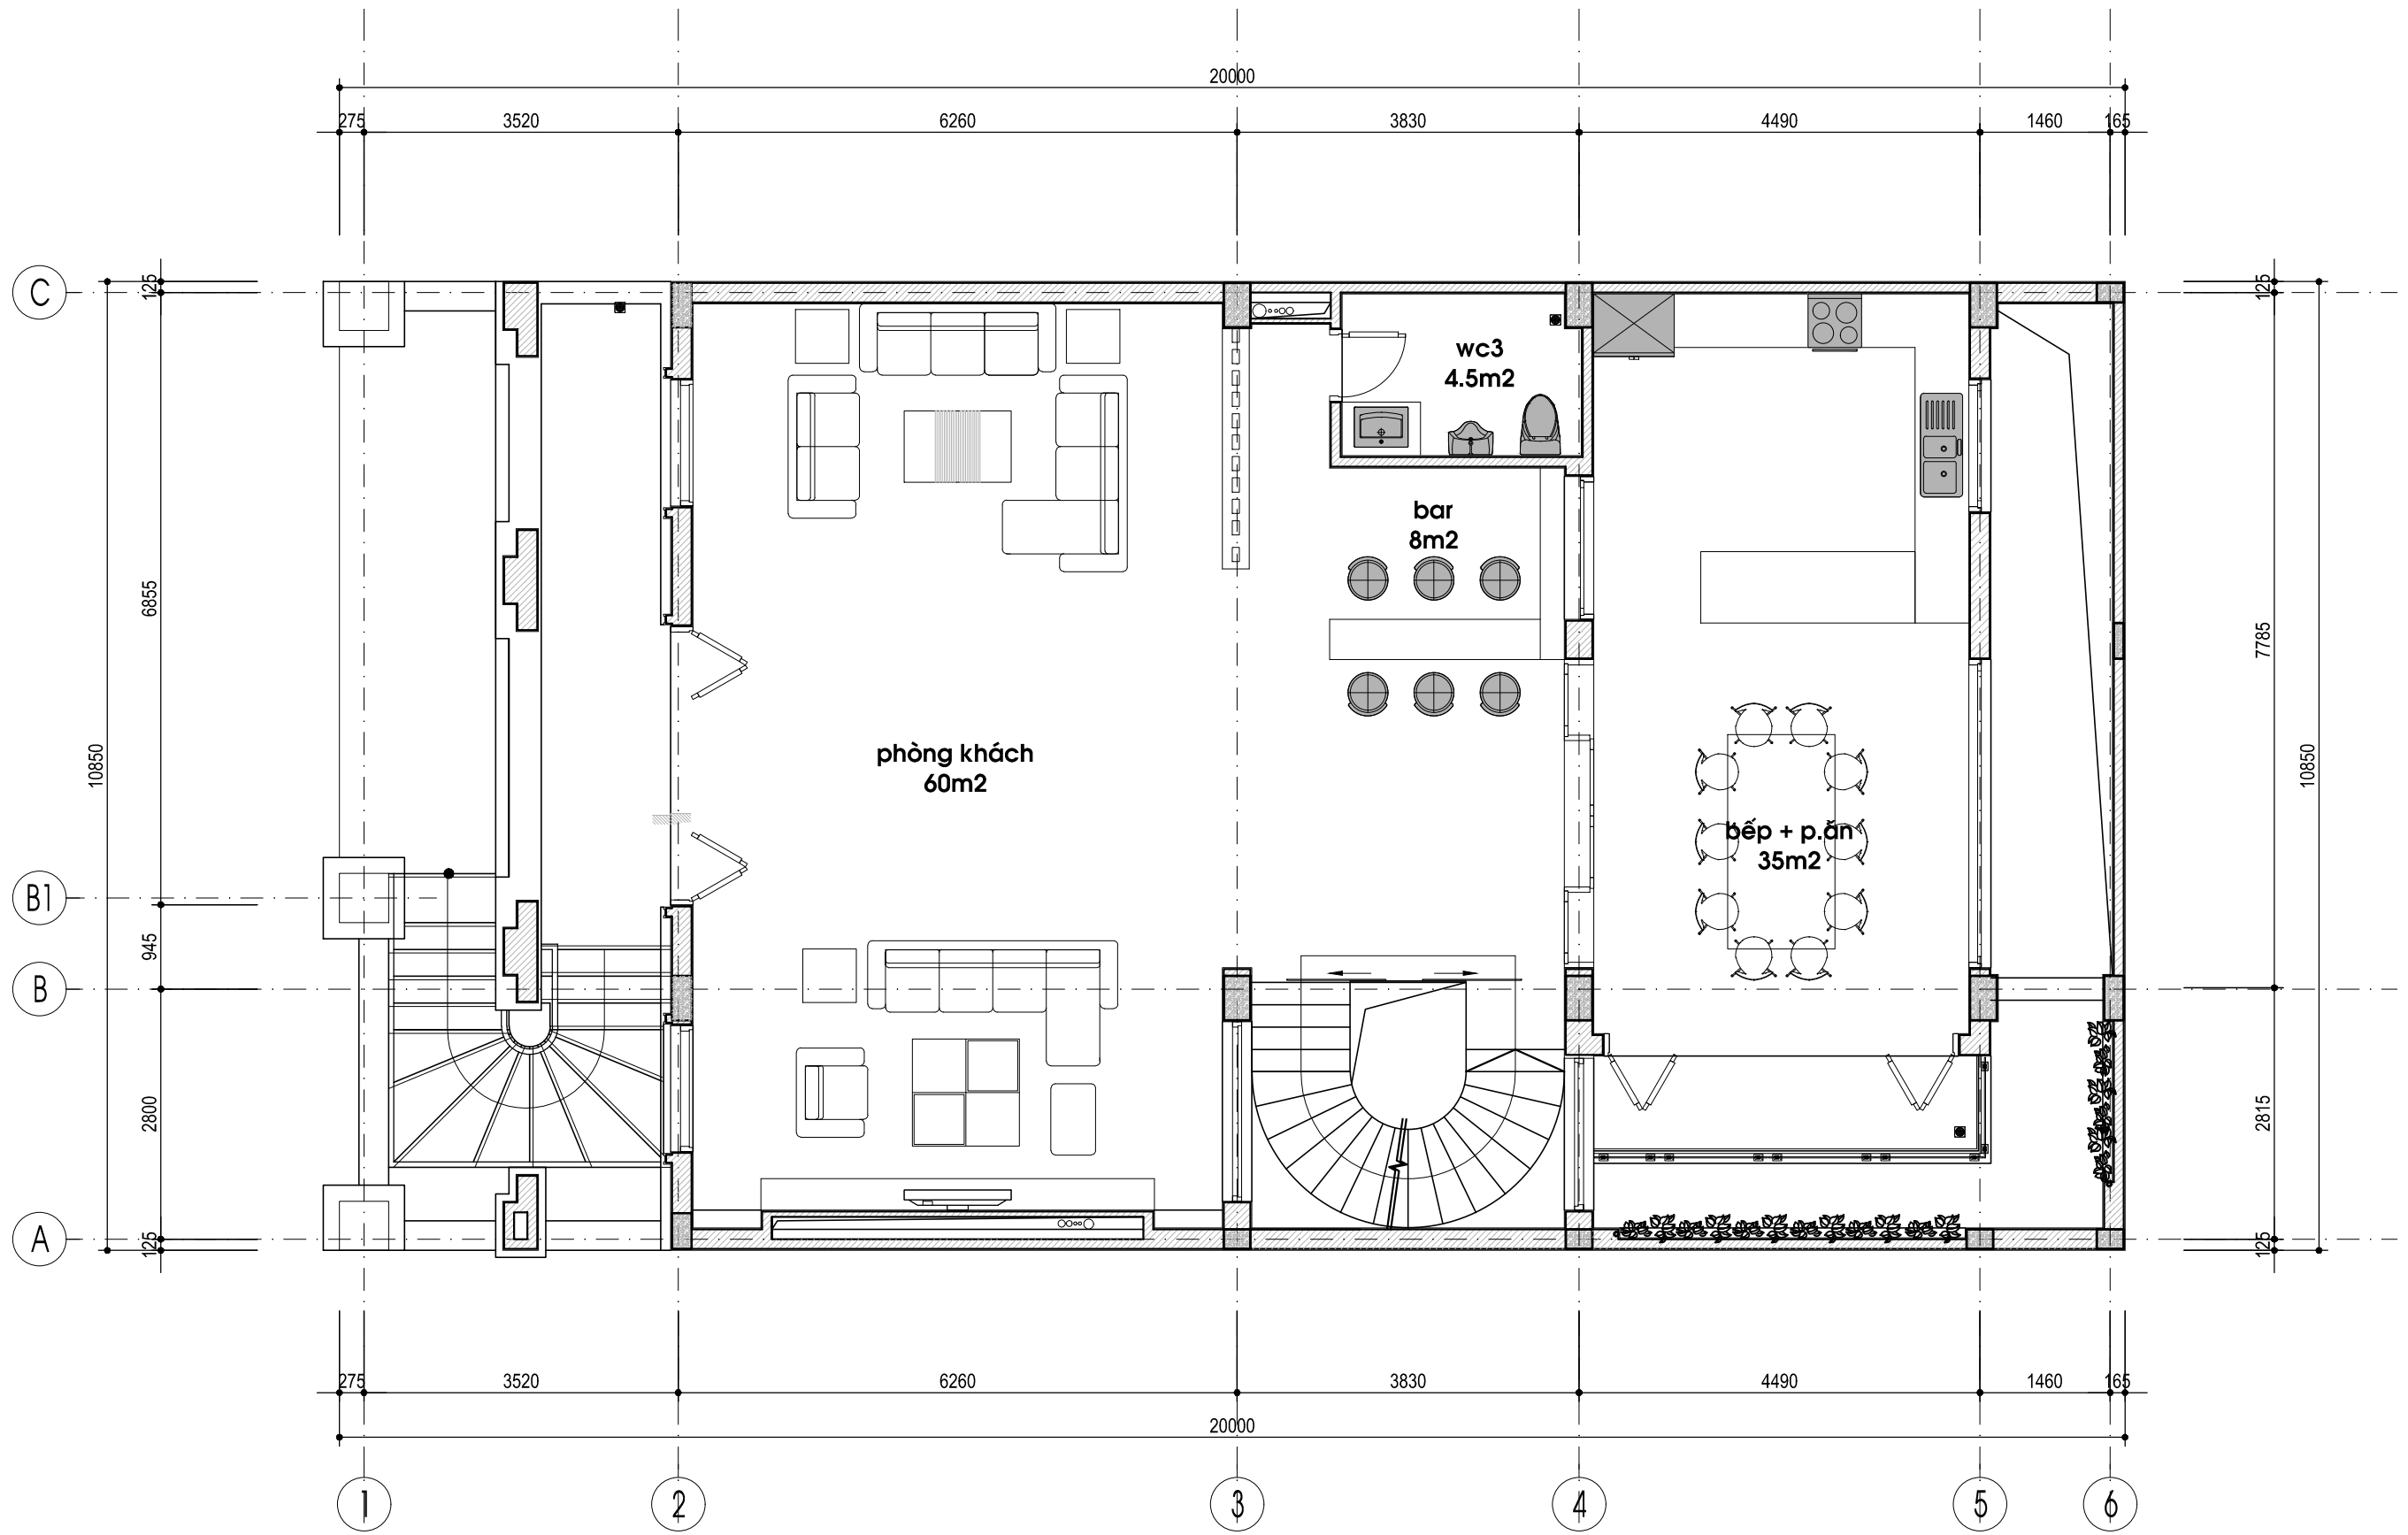

MẶT BẰNG TẦNG 1

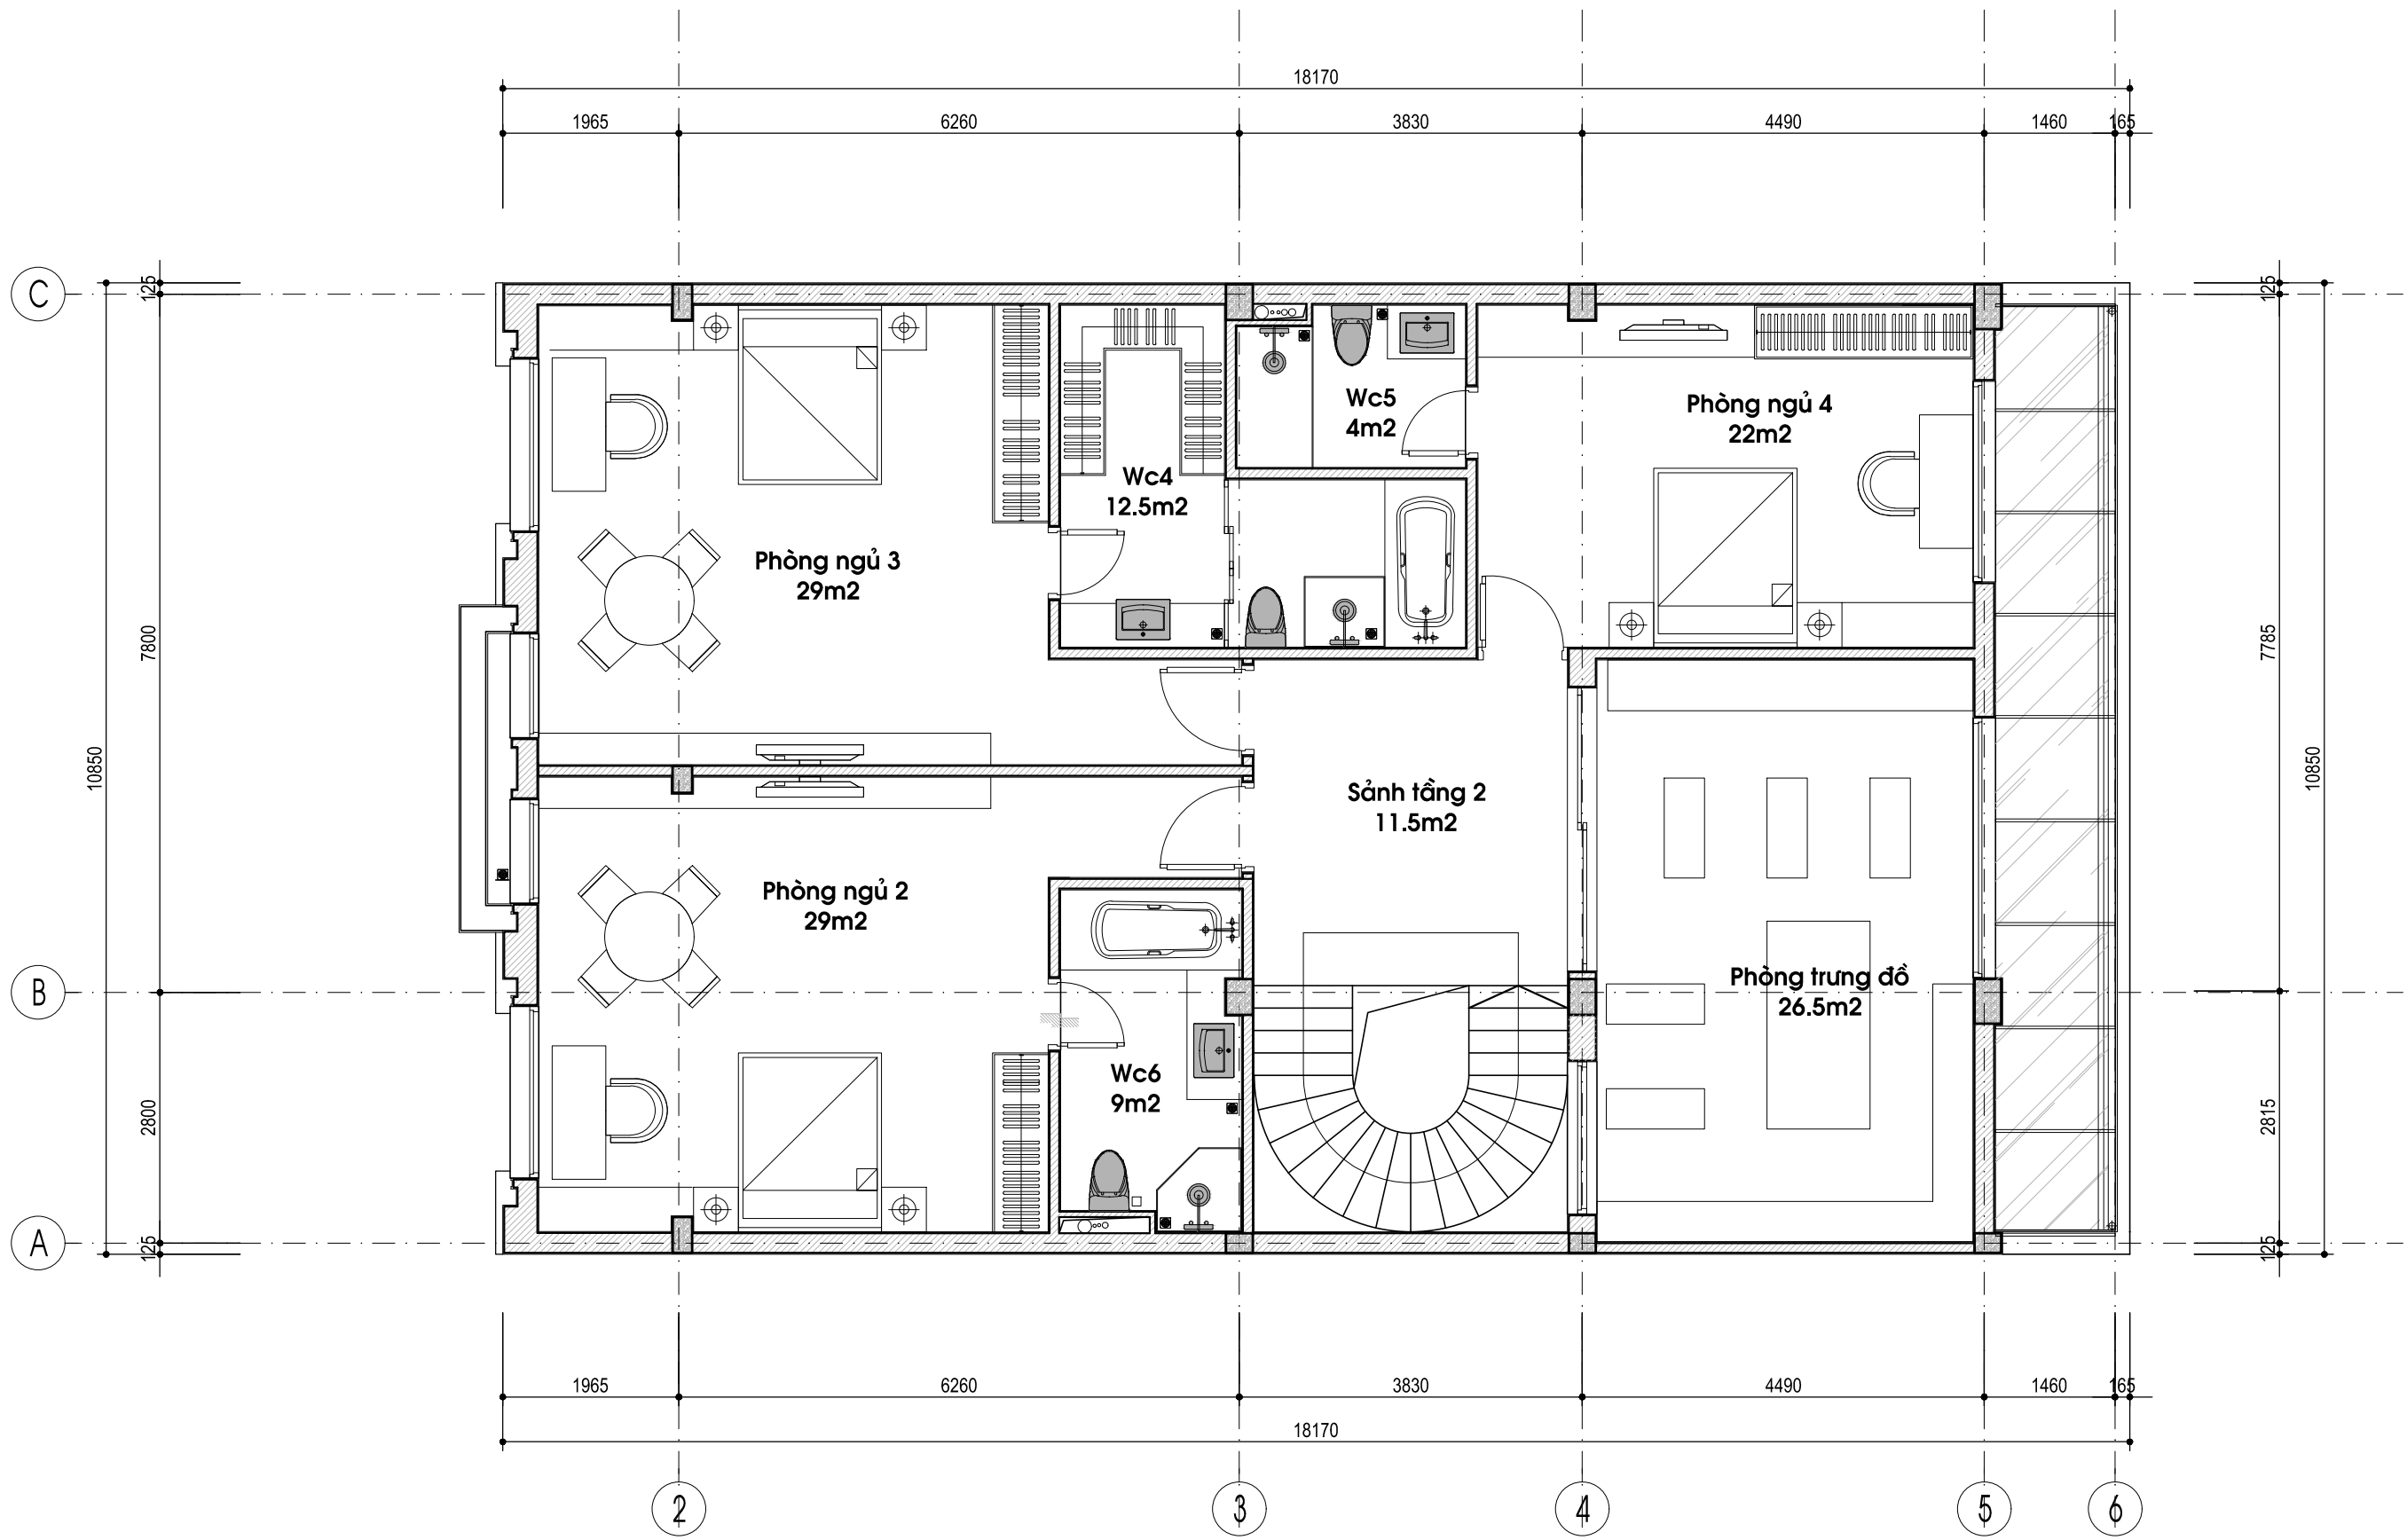

MẶT BẰNG TẦNG 2

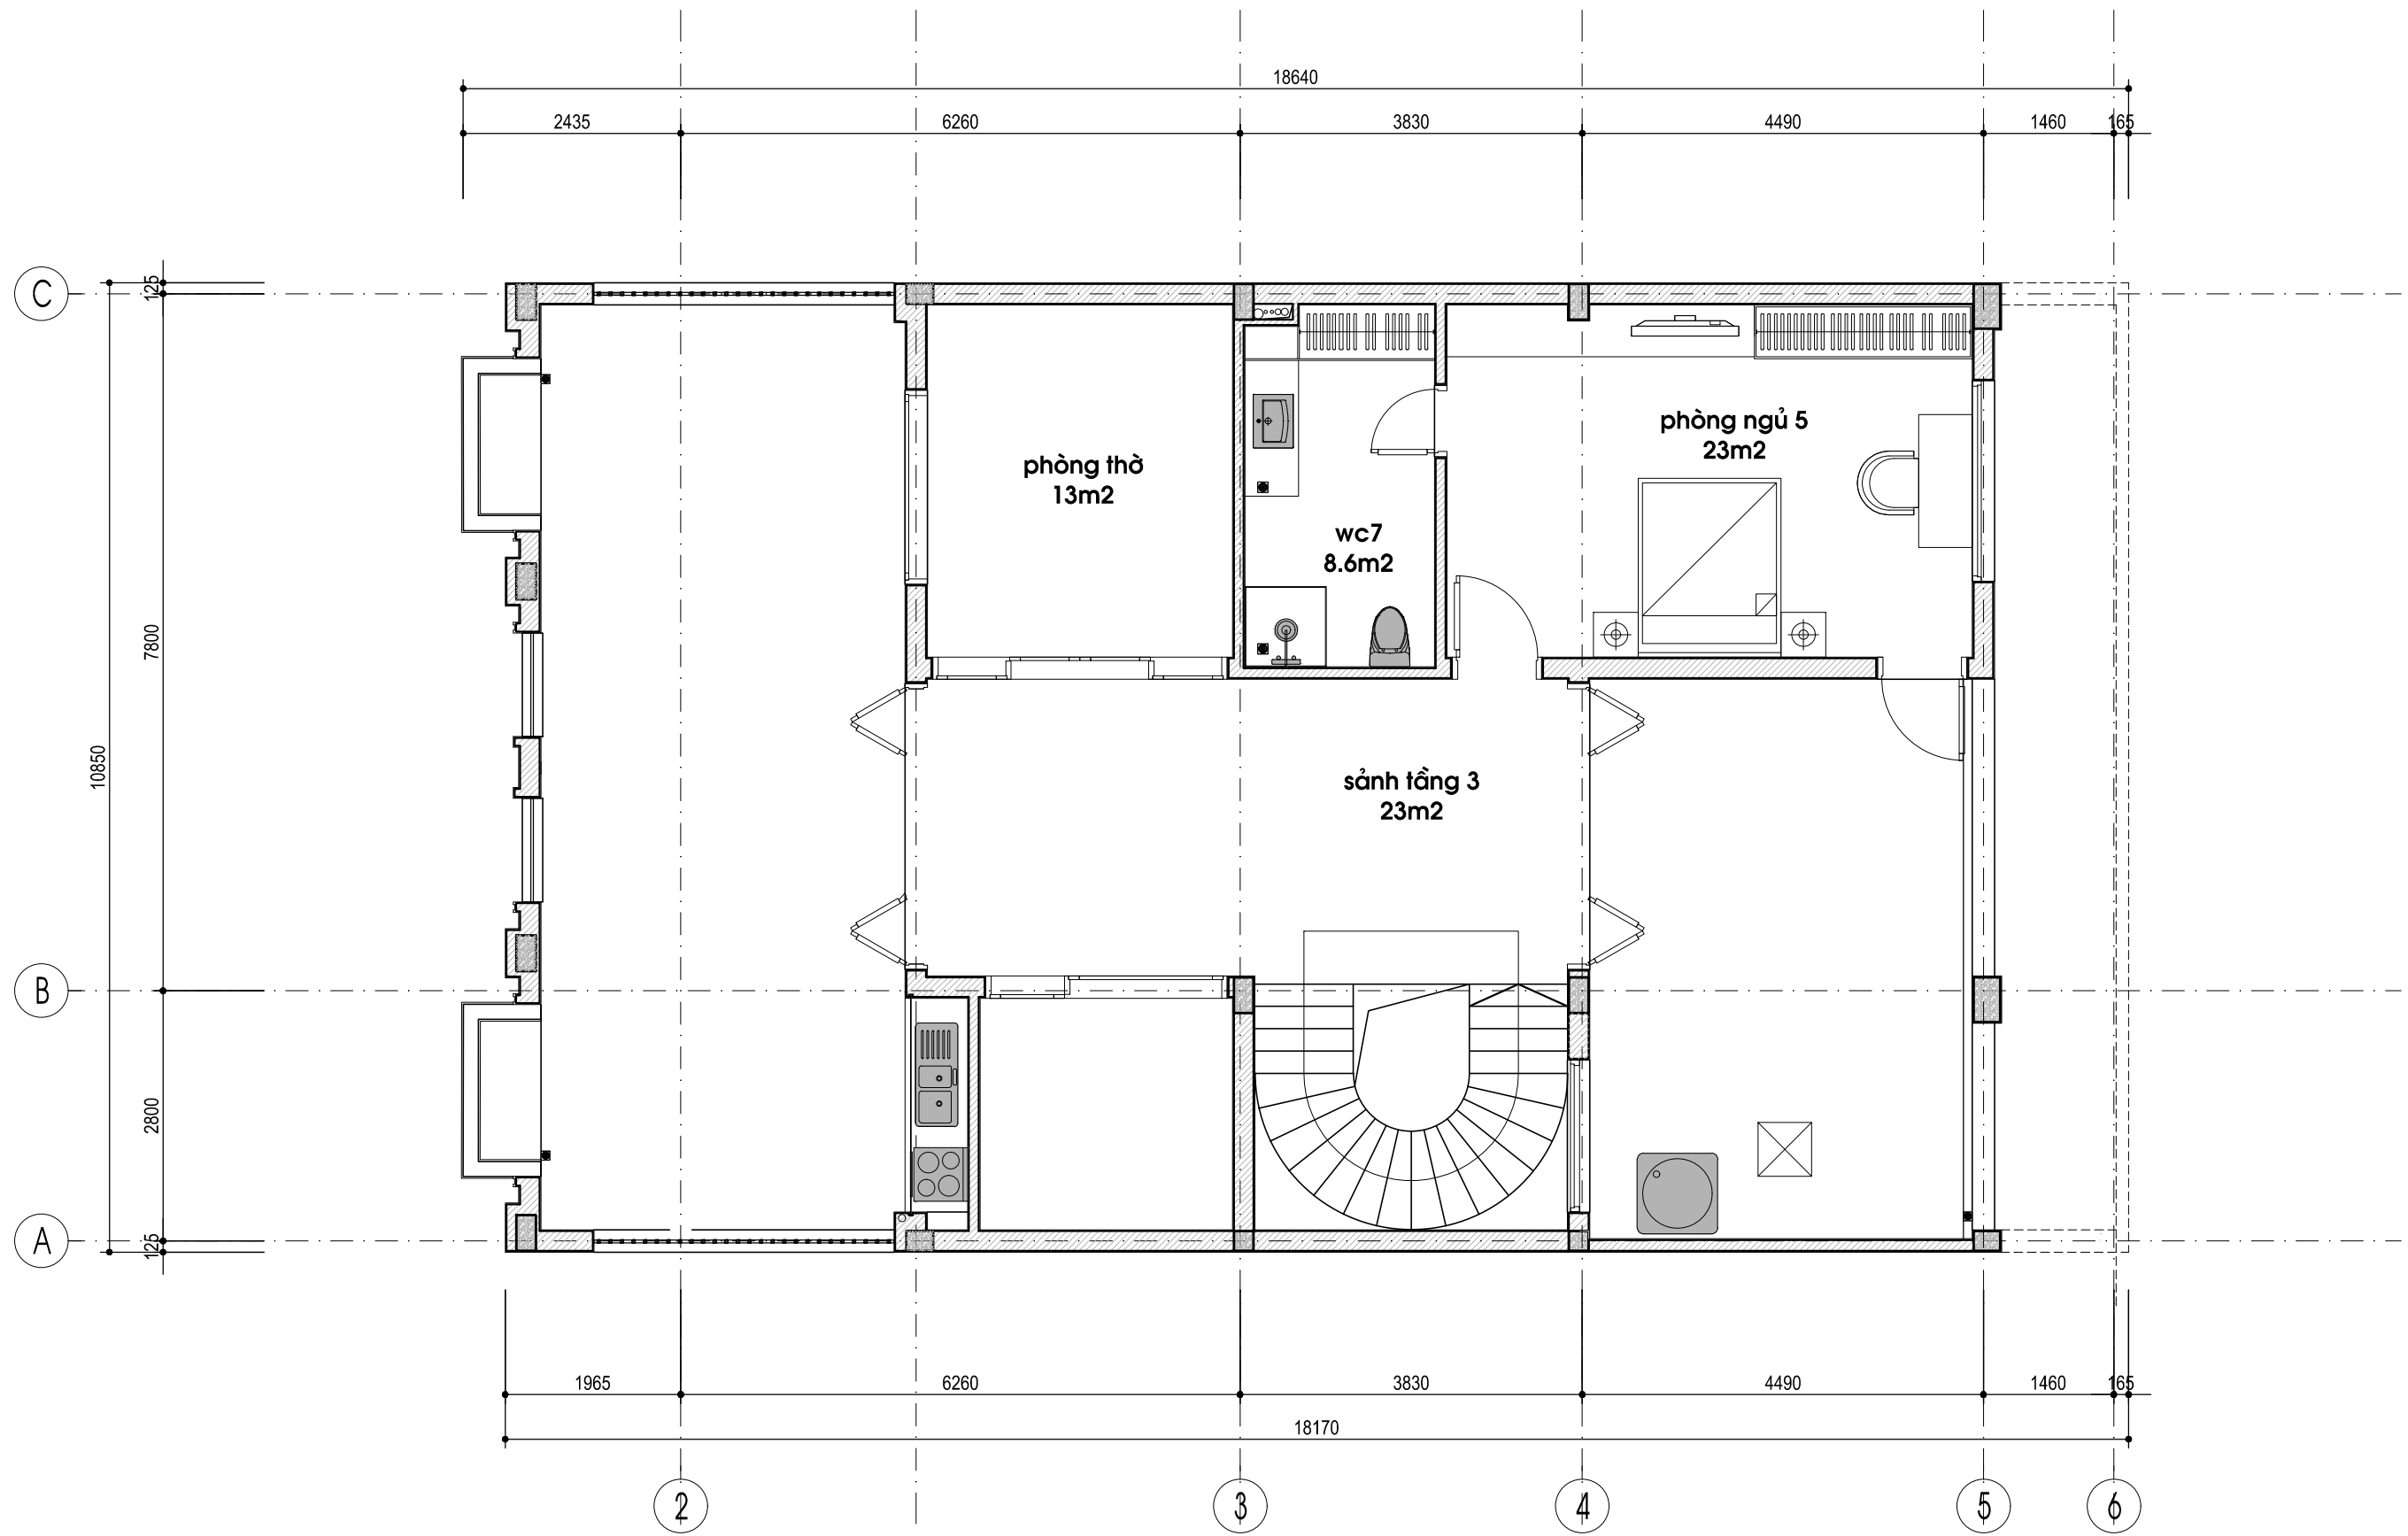

MẶT BẰNG T3